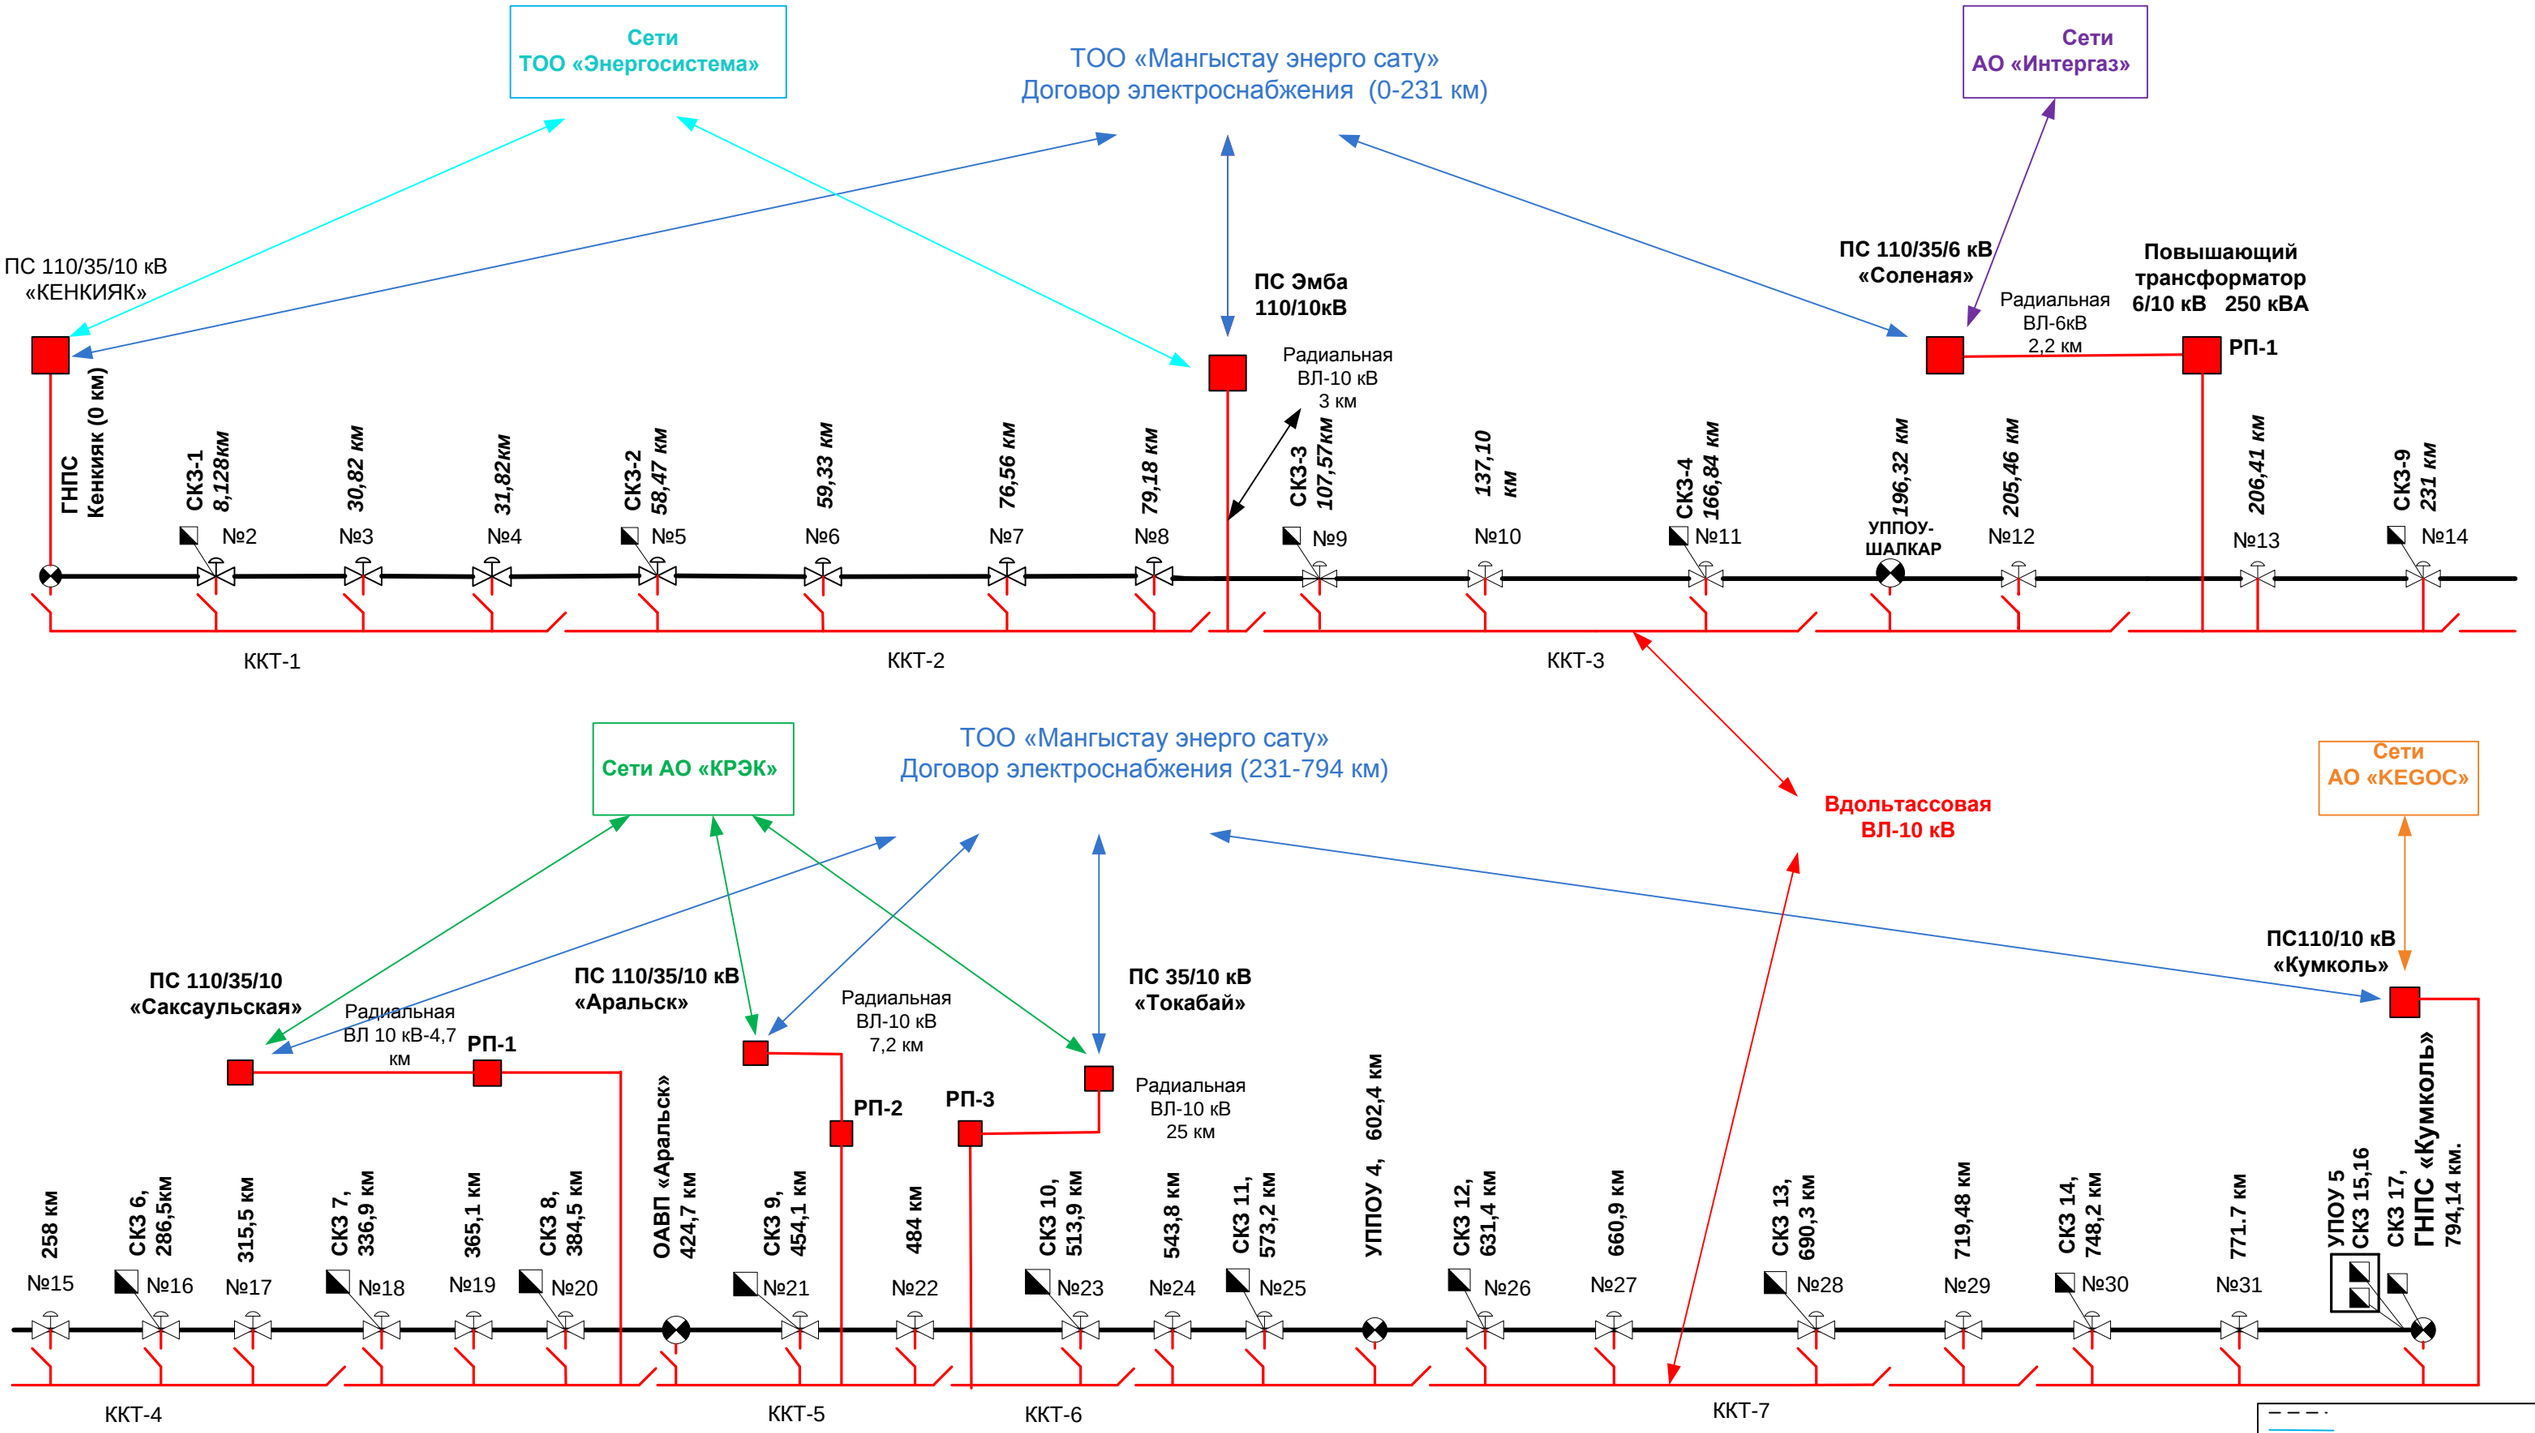Схема электроснабжения нефтепровода «Кенкияк-Кумколь»